



PLANTA

e - 1/1000 norte

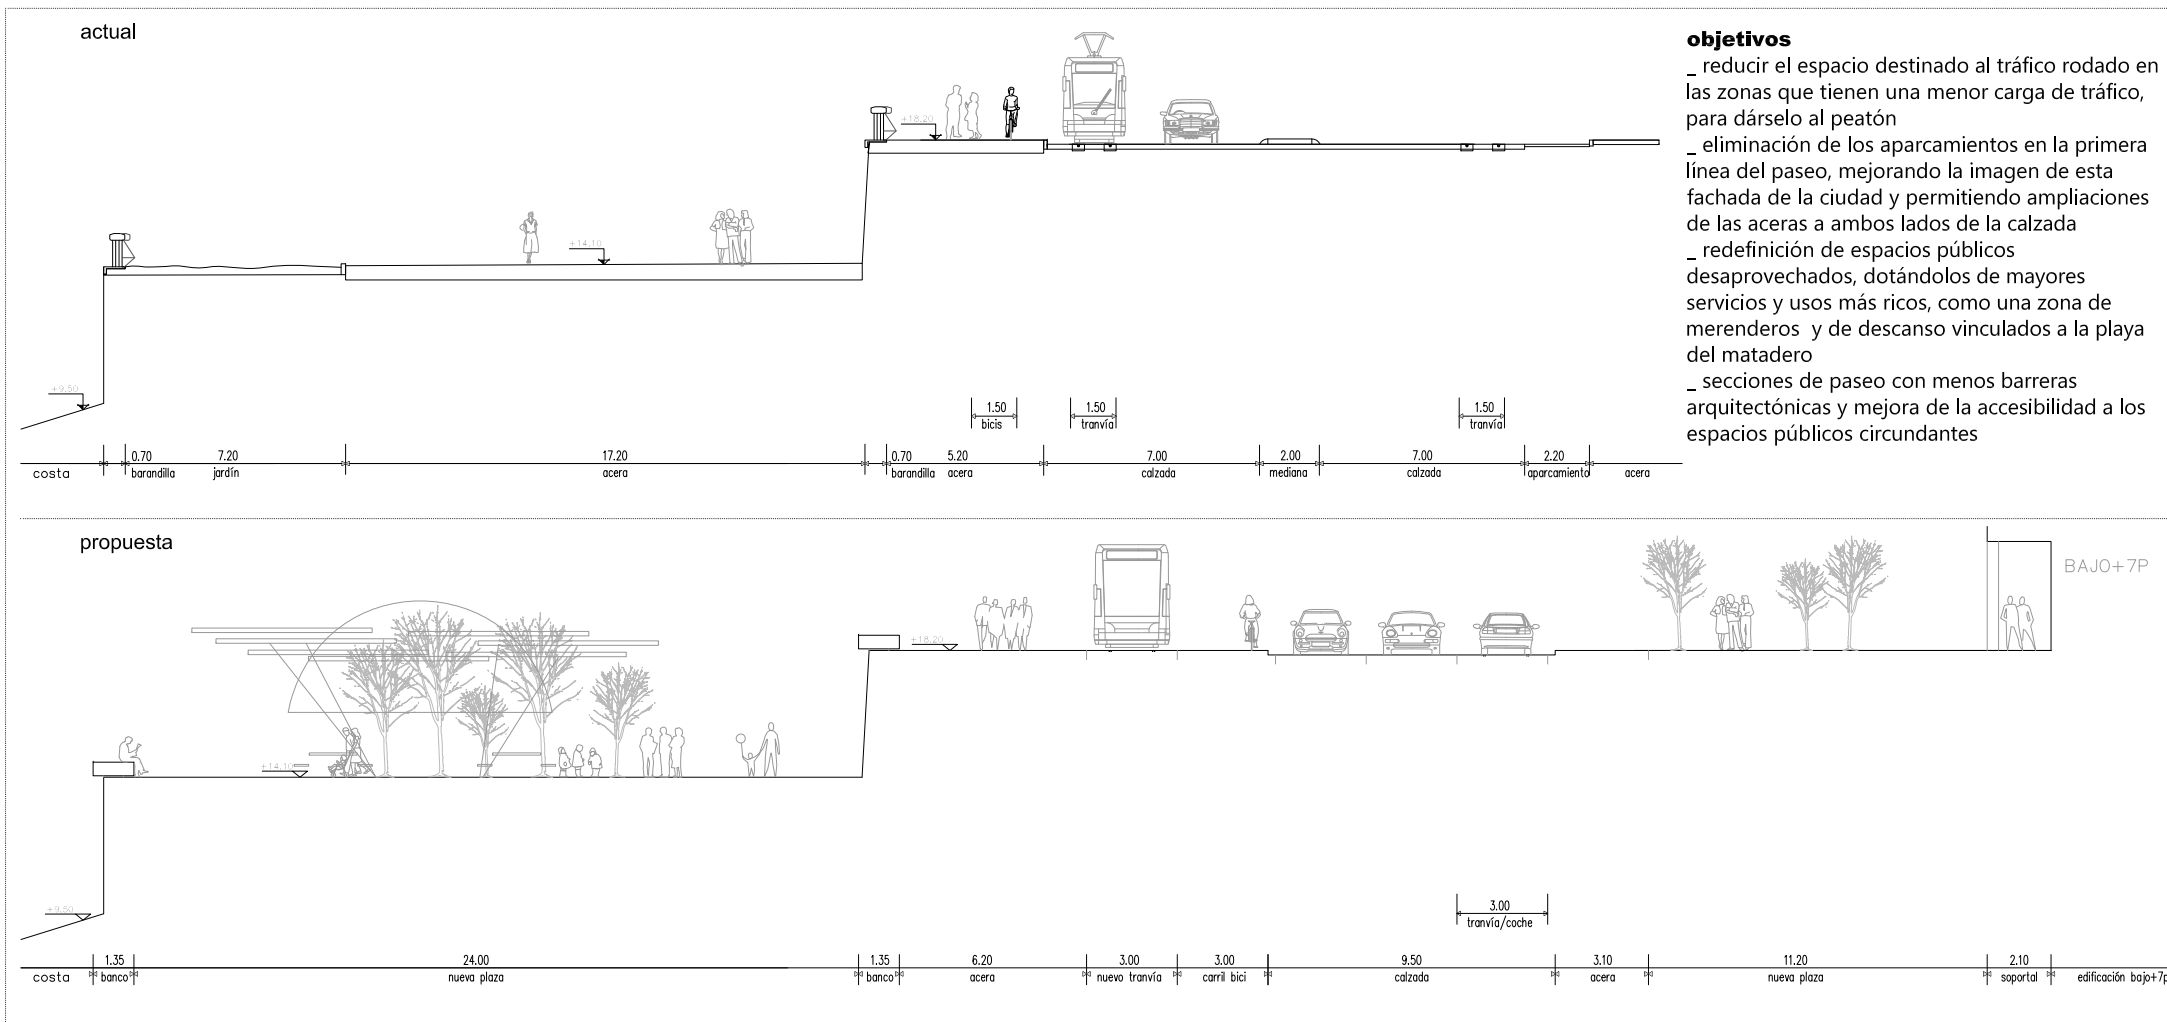

objetivos

- _ reducir el espacio destinado al tráfico rodado en las zonas que tienen una menor carga de tráfico, para dárselo al peatón
- _ eliminación de los aparcamientos en la primera línea del paseo, mejorando la imagen de esta fachada de la ciudad y permitiendo ampliaciones de las aceras a ambos lados de la calzada
- _ redefinición de espacios públicos desaprovechados, dotándolos de mayores servicios y usos más ricos, como una zona de merenderos y de descanso vinculados a la playa del matadero
- _ secciones de paseo con menos barreras arquitectónicas y mejora de la accesibilidad a los espacios públicos circundantes

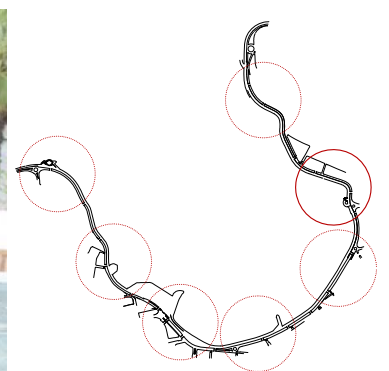

SECCIÓN

e - 1/250