

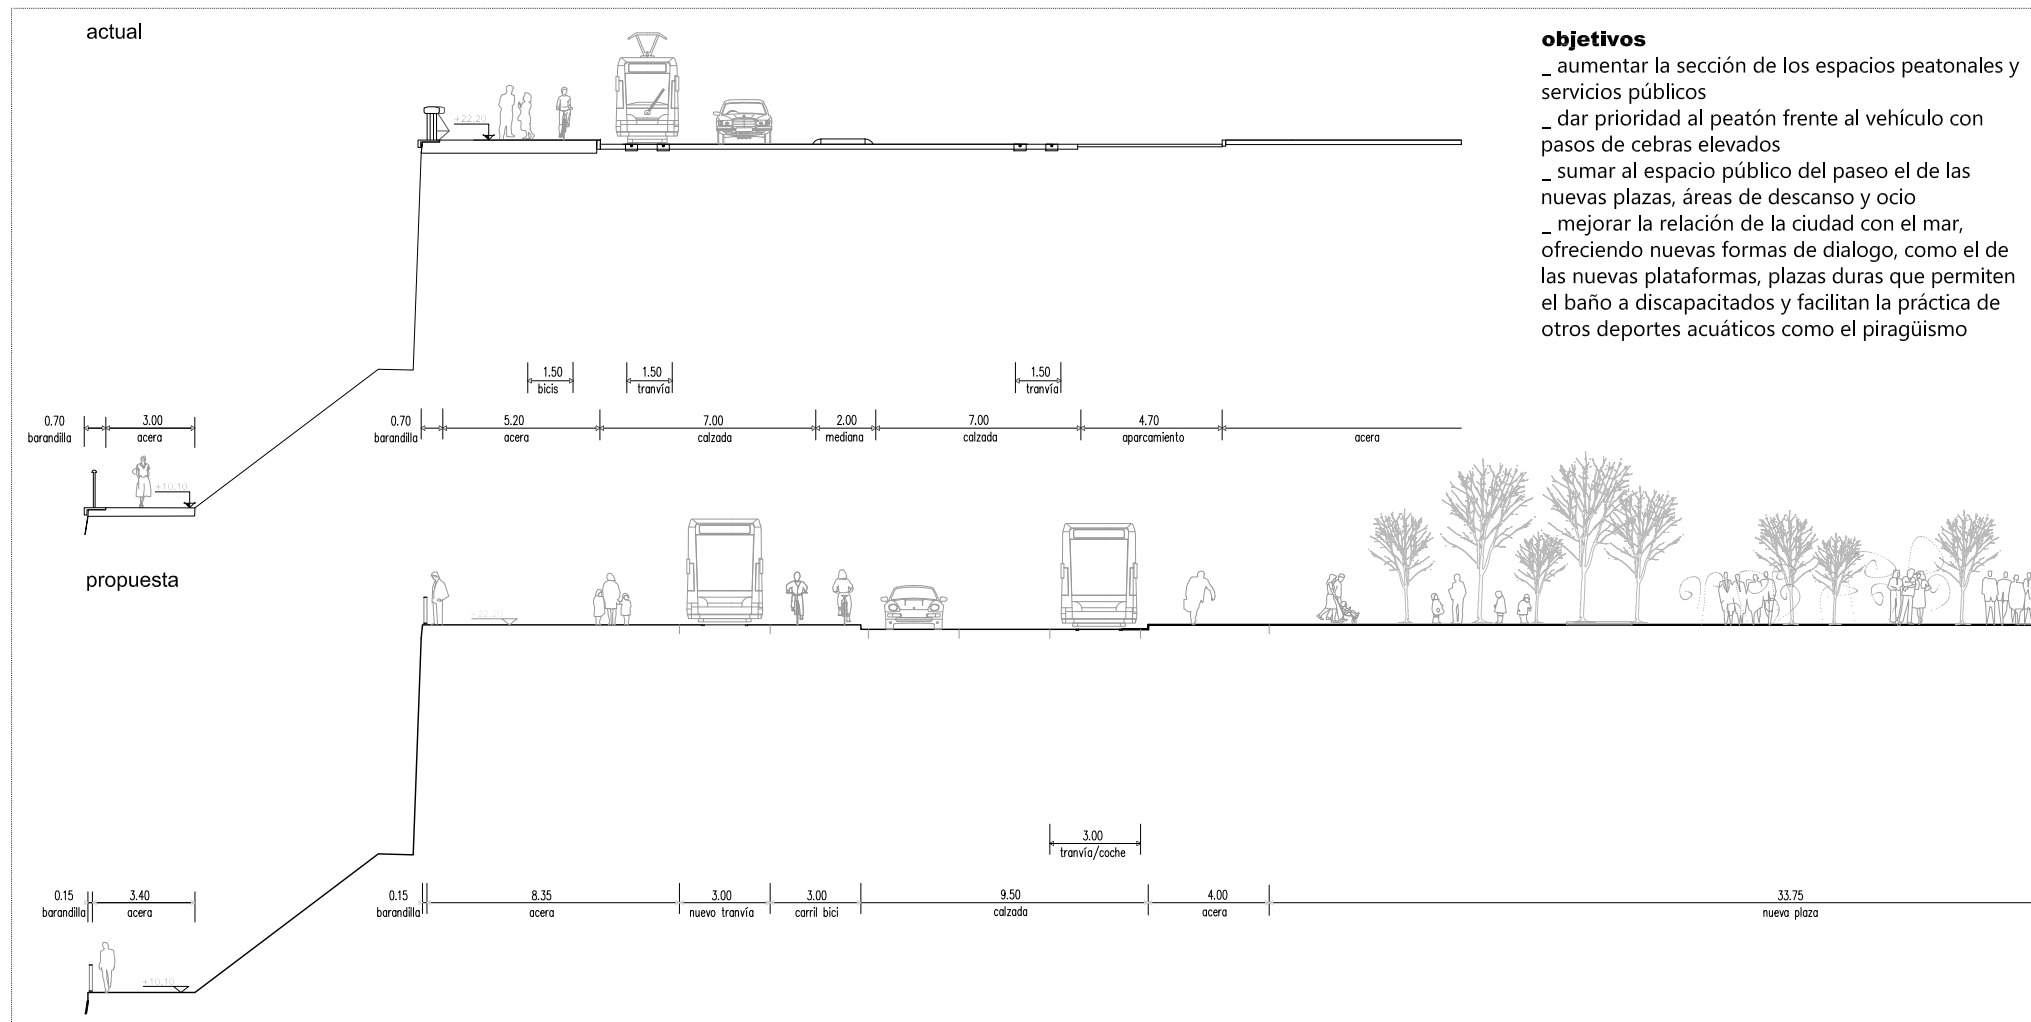
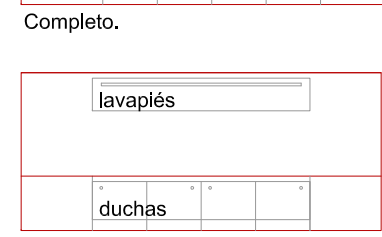


PLANTA


e - 1/1000 norte

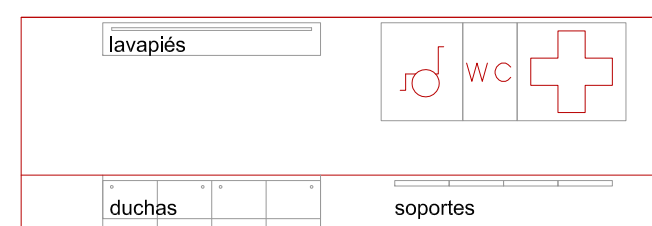

- objetivos**
- _ aumentar la sección de los espacios peatonales y servicios públicos
 - _ dar prioridad al peatón frente al vehículo con pasos de cebras elevados
 - _ sumar al espacio público del paseo el de las nuevas plazas, áreas de descanso y ocio
 - _ mejorar la relación de la ciudad con el mar, ofreciendo nuevas formas de dialogo, como el de las nuevas plataformas, plazas duras que permiten el baño a discapacitados y facilitan la práctica de otros deportes acuáticos como el piragüismo

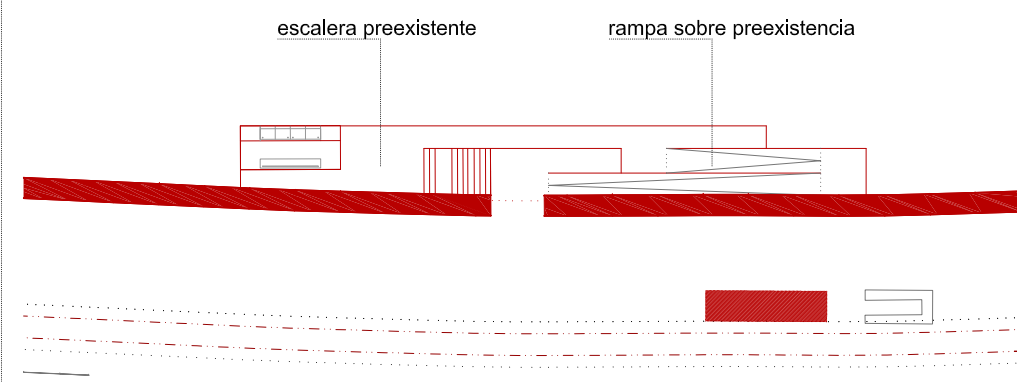

Equipamientos en play.

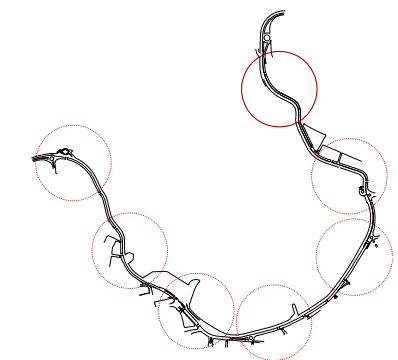

SECCIÓN

e - 1/250